


TOP 07 - 1. Obergeschoss

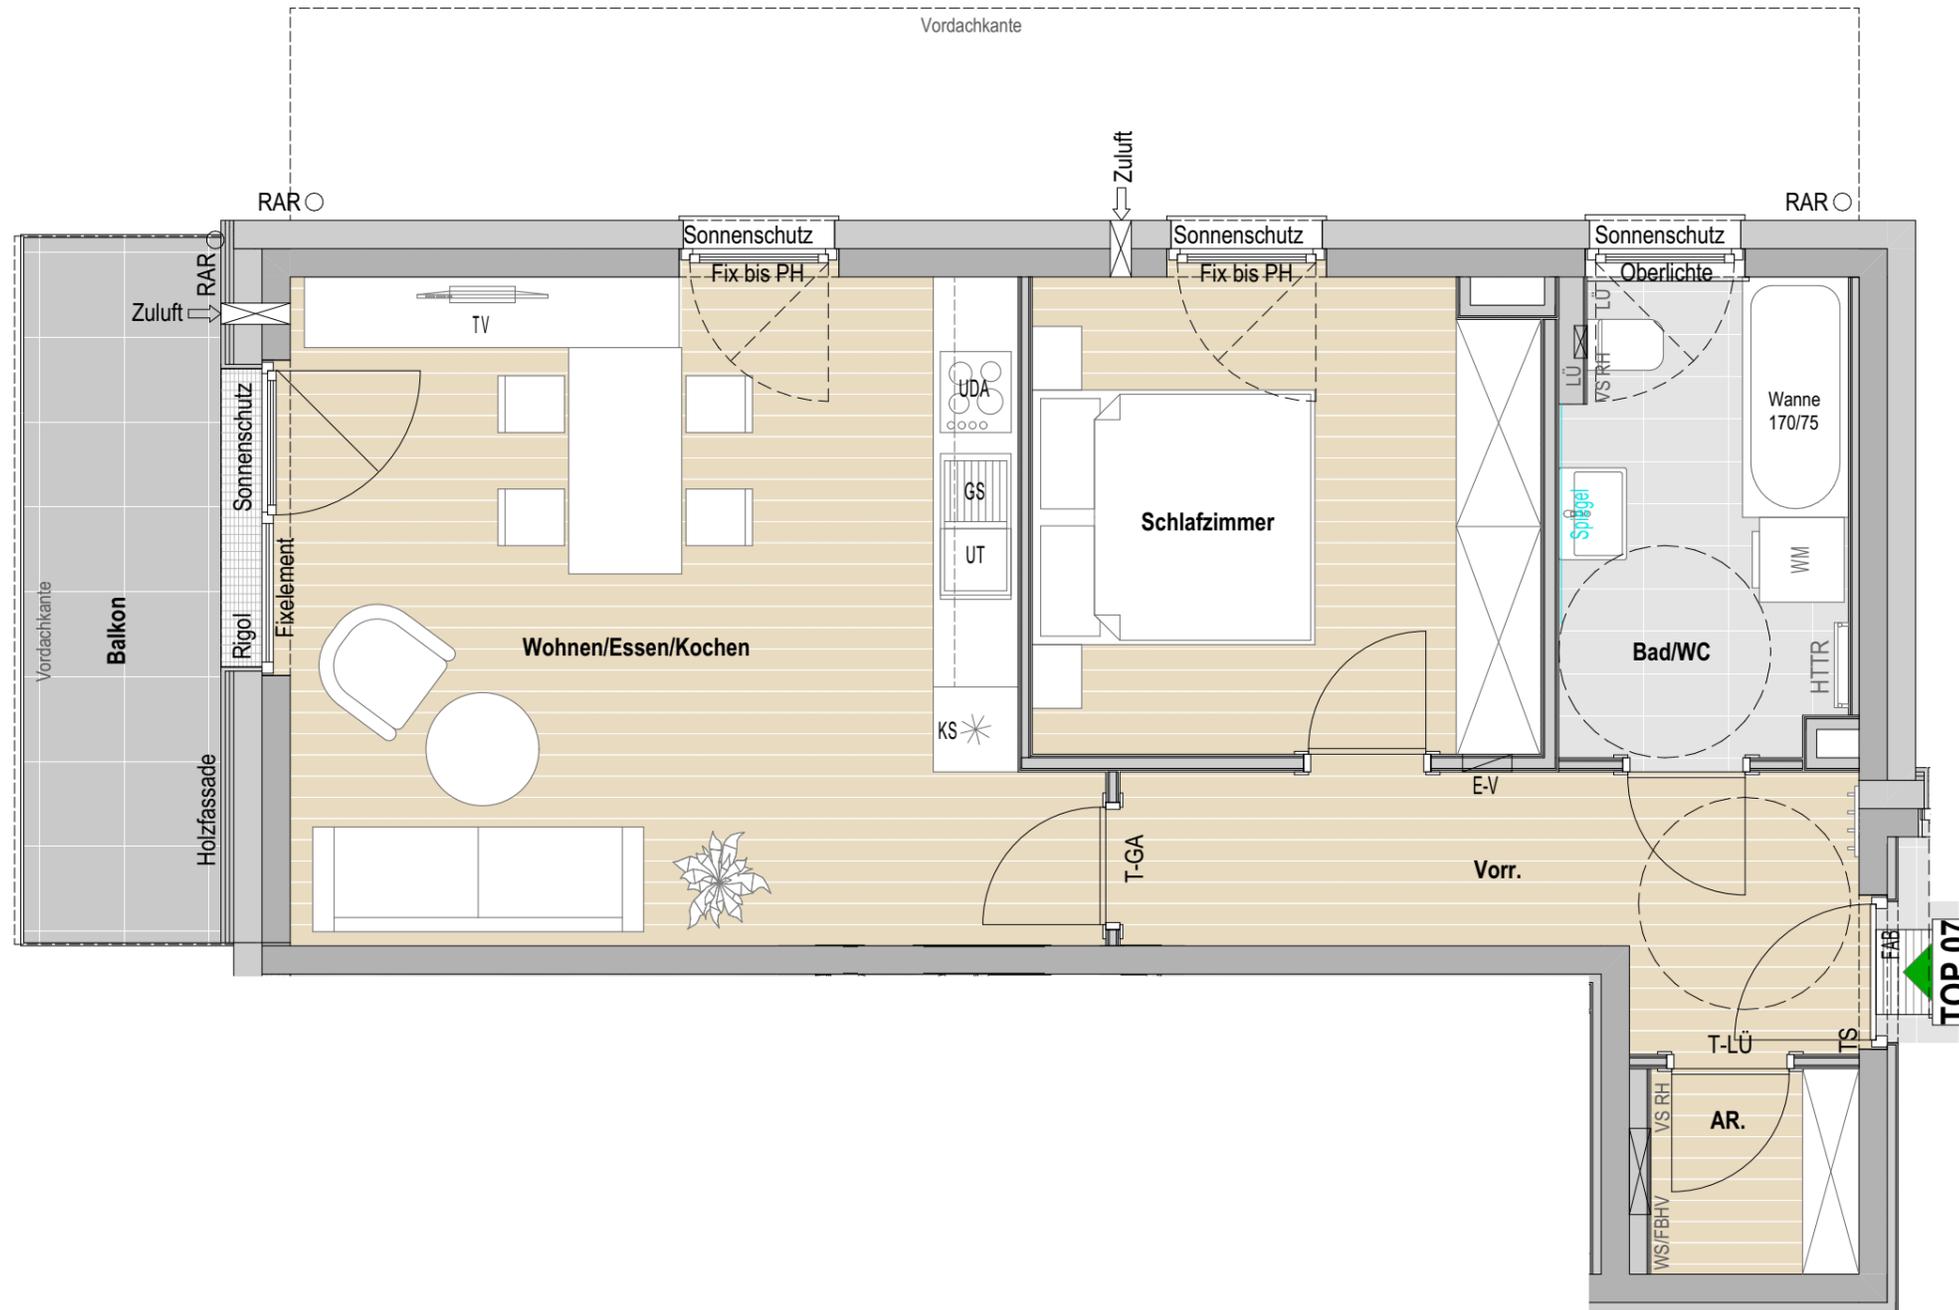

2 Zimmer

Wohnen/Essen/Kochen	25,19 m ²
Schlafzimmer	12,10 m ²
Abstellraum	2,18 m ²
Bad/WC	6,80 m ²
Vorraum	7,78 m ²
Nutzfläche	54,05 m²
Balkon	7,23 m ²
Gesamtfläche	61,28 m²



BEI DIESER PLANLICHEN DARSTELLUNG HANDELT ES SICH UM EINE SCHEMATISCHE DARSTELLUNG; GÜLTIG IST DAS NATURMASS; DIE MÖBLIERUNG IST VORSCHLAG DES BAUTRÄGERS UND NICHT IM KAUFPREIS ENTHALTEN

M 1:50

Planstand 25.10.2023

