



## TOP 14 - Dachgeschoss

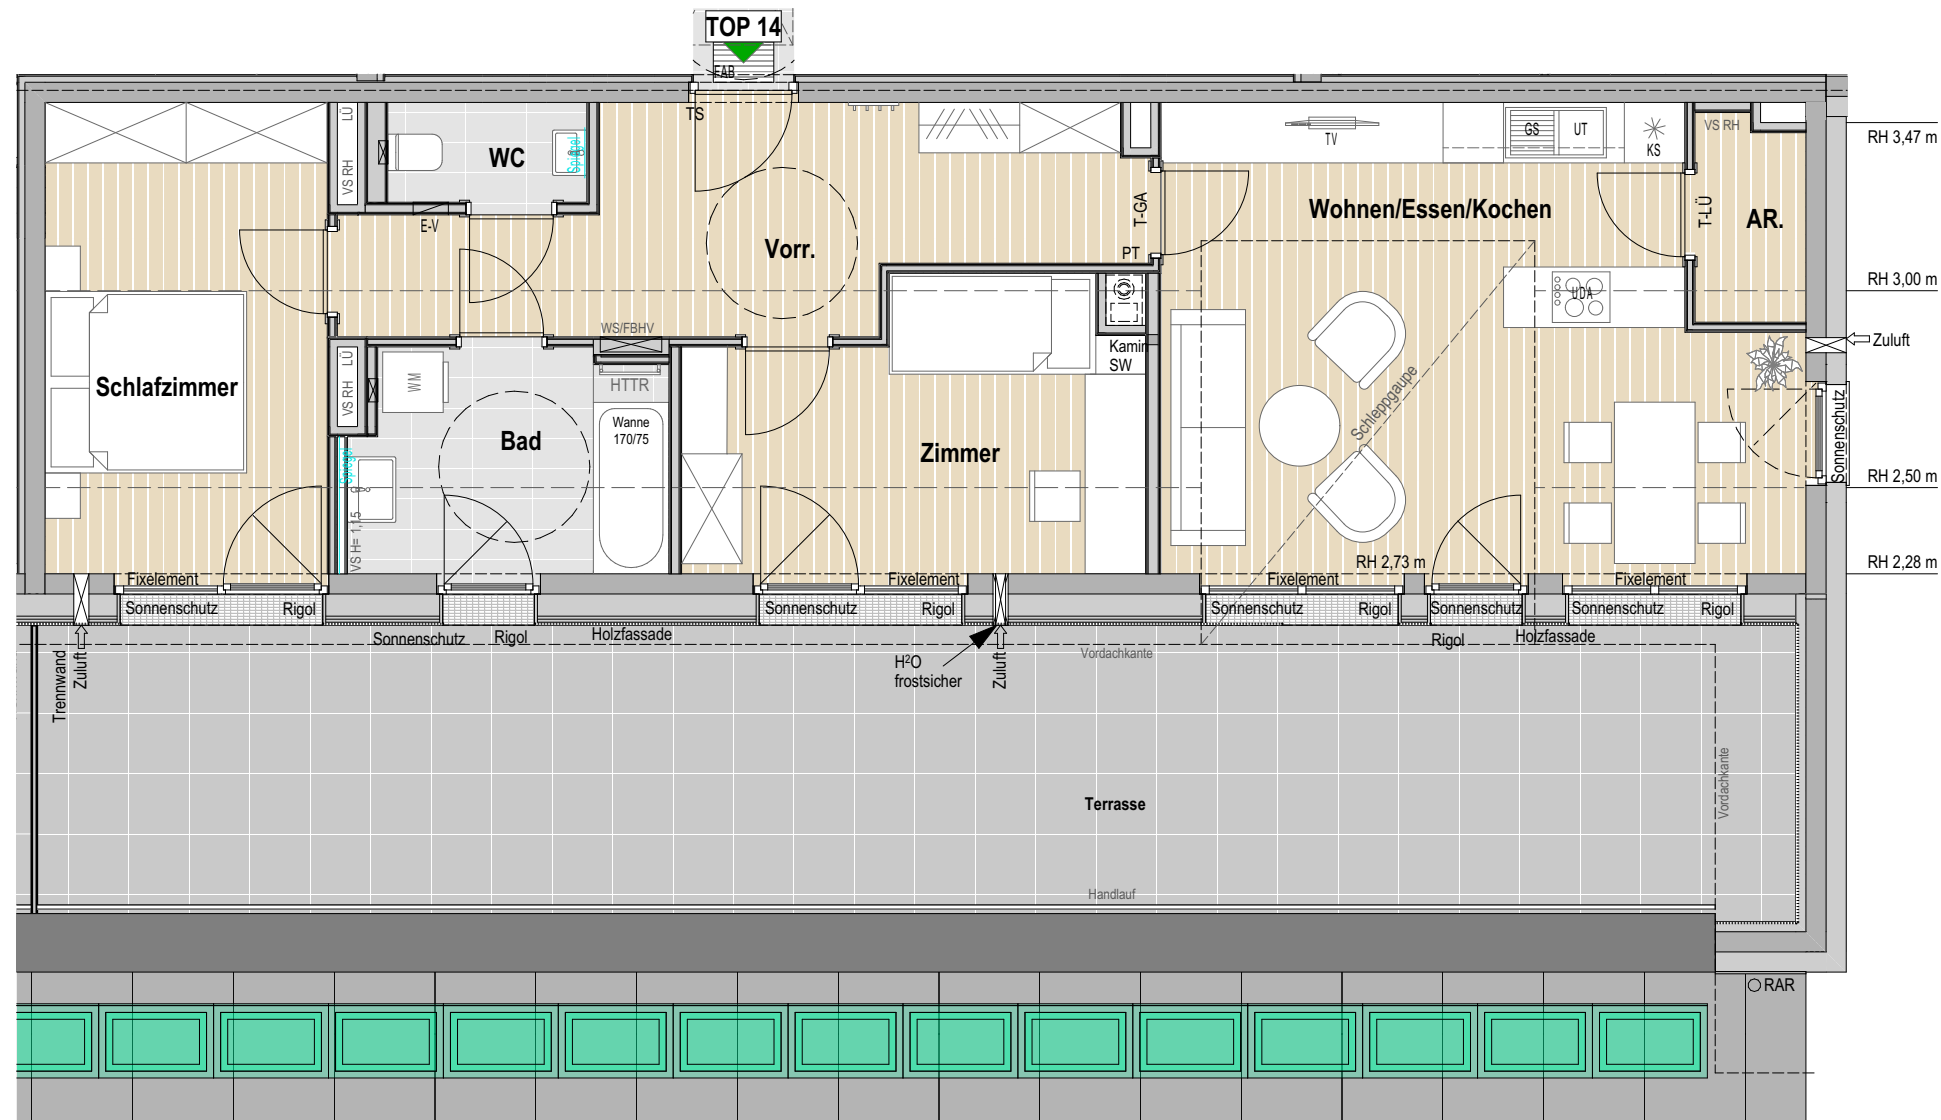

### 3 Zimmer

Wohnen/Essen/Kochen	27,23 m <sup>2</sup>
Schlafzimmer	13,15 m <sup>2</sup>
Zimmer	12,05 m <sup>2</sup>
Abstellraum	2,24 m <sup>2</sup>
Bad	7,01 m <sup>2</sup>
WC	2,00 m <sup>2</sup>
Vorraum	13,92 m <sup>2</sup>
<b>Nutzfläche</b>	<b>77,60 m<sup>2</sup></b>

Terrasse	51,39 m <sup>2</sup>
<b>Gesamtfläche</b>	<b>128,99 m<sup>2</sup></b>

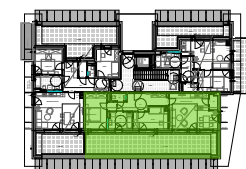

BEI DIESER PLANLICHEN DARSTELLUNG HANDELT ES SICH UM EINE SCHEMATISCHE DARSTELLUNG; GÜLTIG IST DAS NATURMASS; DIE MÖBLIERUNG IST VORSCHLAG DES BAUTRÄGERS UND NICHT IM KAUFPREIS ENTHALTEN

M 1:75

Planstand 25.10.2023

