

# ALTENDORF GALERIE

HALLEIN




## WOHNUNG 2.06 - 1.Obergeschoss

### 2 Zimmer

Wohnraum / Küche	30,10 m <sup>2</sup>
Schlafzimmer	12,27 m <sup>2</sup>
Vorraum	3,47 m <sup>2</sup>
Bad , WC	5,12 m <sup>2</sup>
Abstellraum	2,06 m <sup>2</sup>
<b>Nutzfläche</b>	<b>53,02 m<sup>2</sup></b>


Balkon	8,80 m <sup>2</sup>
<b>Gesamtfläche</b>	<b>61,82 m<sup>2</sup></b>

BEI DIESER PLANLICHEN ABBILDUNG HANDELT ES SICH UM EINE SCHEMATISCHE DARSTELLUNG; GÜLTIG IST DAS NATURMASS; DIE MÖBLIERUNG IST VORSCHLAG DES BAUTRÄGERS UND NICHT IM KAUFPEIS ENTHALTEN.

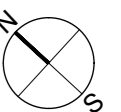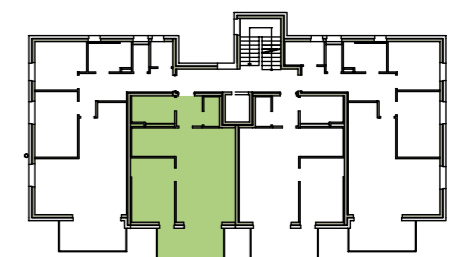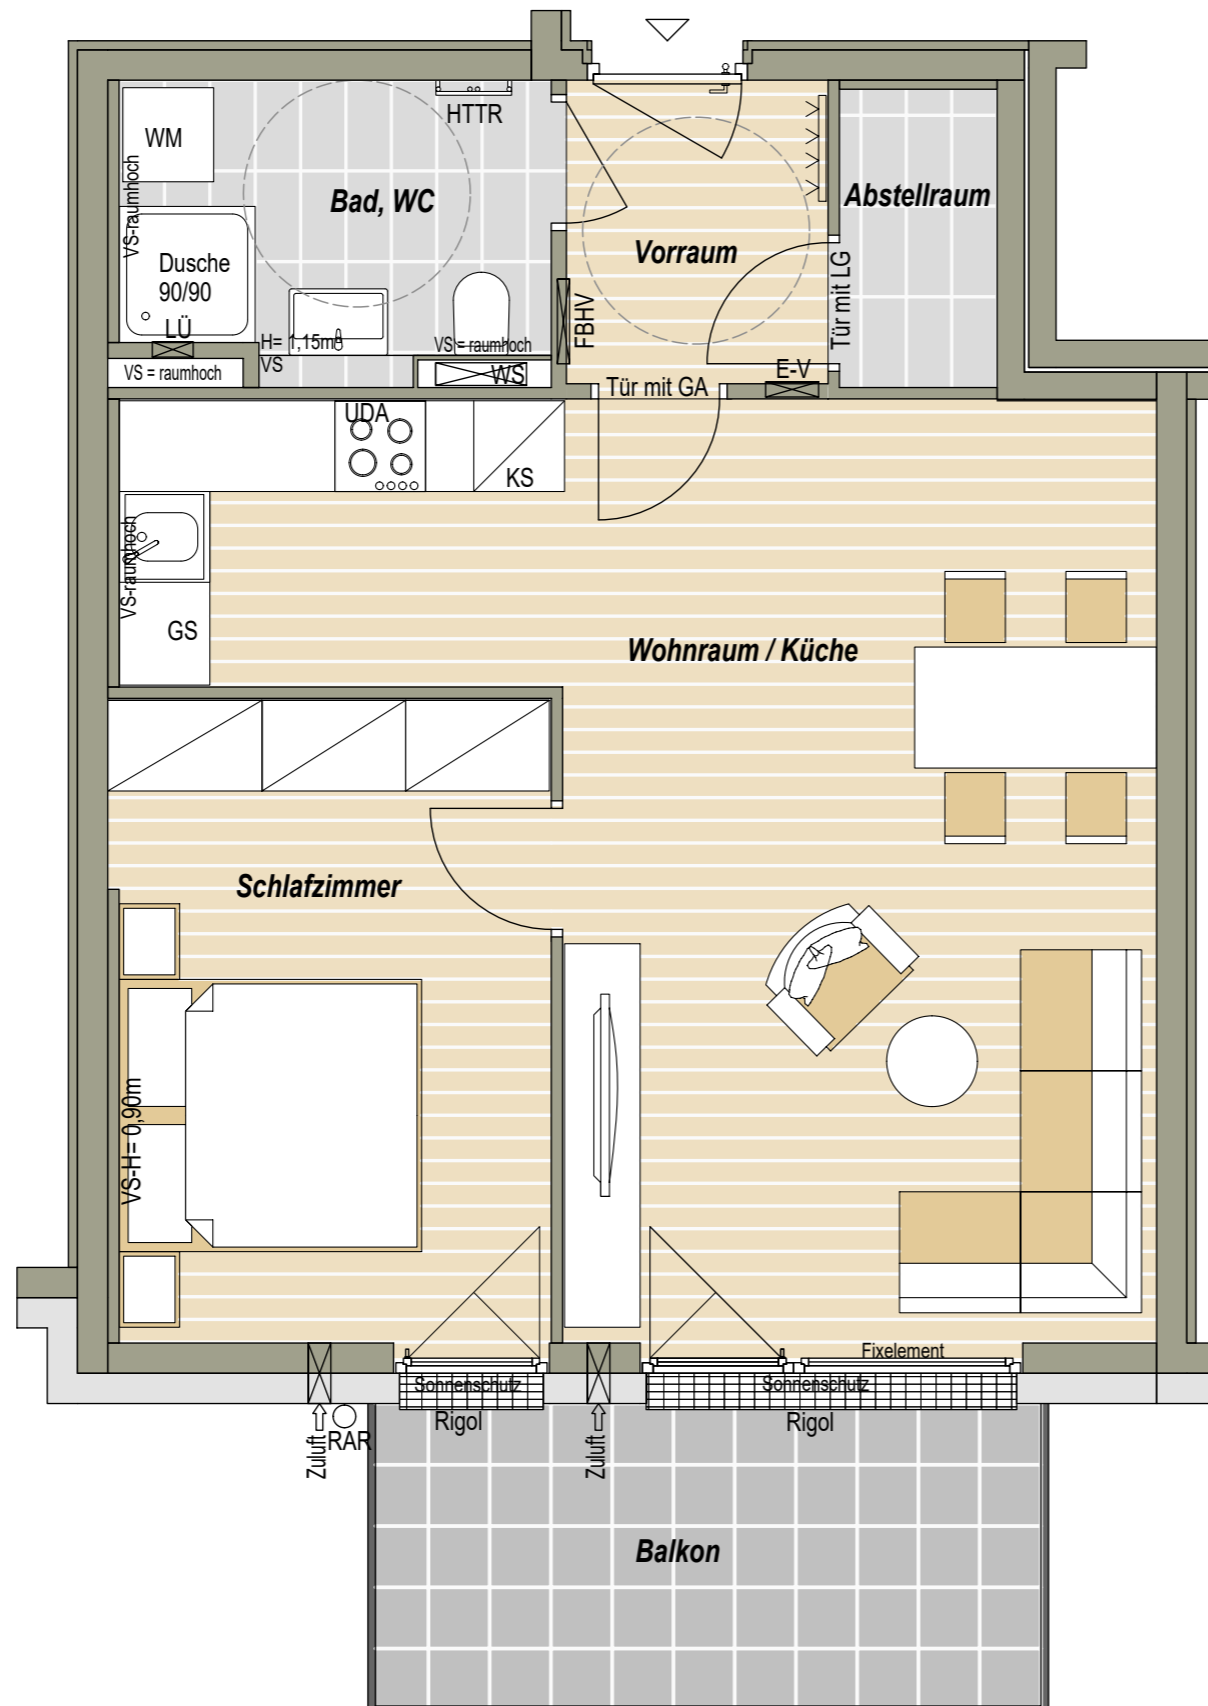

M 1:50

Planstand 02.07.2019

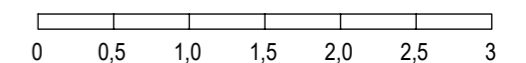

**MYSLIK**  
*wohnt sich*

www.myslik.com