

ALTENDORF GALERIE

HALLEIN

WOHNUNG 2.02 - Erdgeschoss



2 Zimmer

Wohnraum / Küche	30,10 m ²
Schlafzimmer	12,27 m ²
Vorraum	3,47 m ²
Bad , WC	5,12 m ²
Abstellraum	2,06 m ²
Nutzfläche	53,02 m²



Terrasse	8,38 m ²
Gesamtfläche	61,40 m²

Gartenfläche ca. 35,00 m²

BEI DIESER PLANLICHEN ABBILDUNG HANDELT ES SICH UM EINE SCHEMATISCHE DARSTELLUNG; GÜLTIG IST DAS NATURMASS; DIE MÖBLIERUNG IST VORSCHLAG DES BAUTRÄGERS UND NICHT IM KAUFPEIS ENTHALTEN.

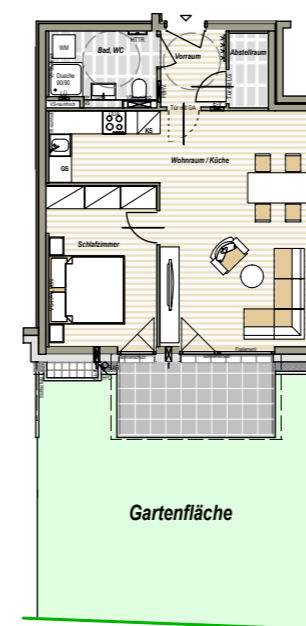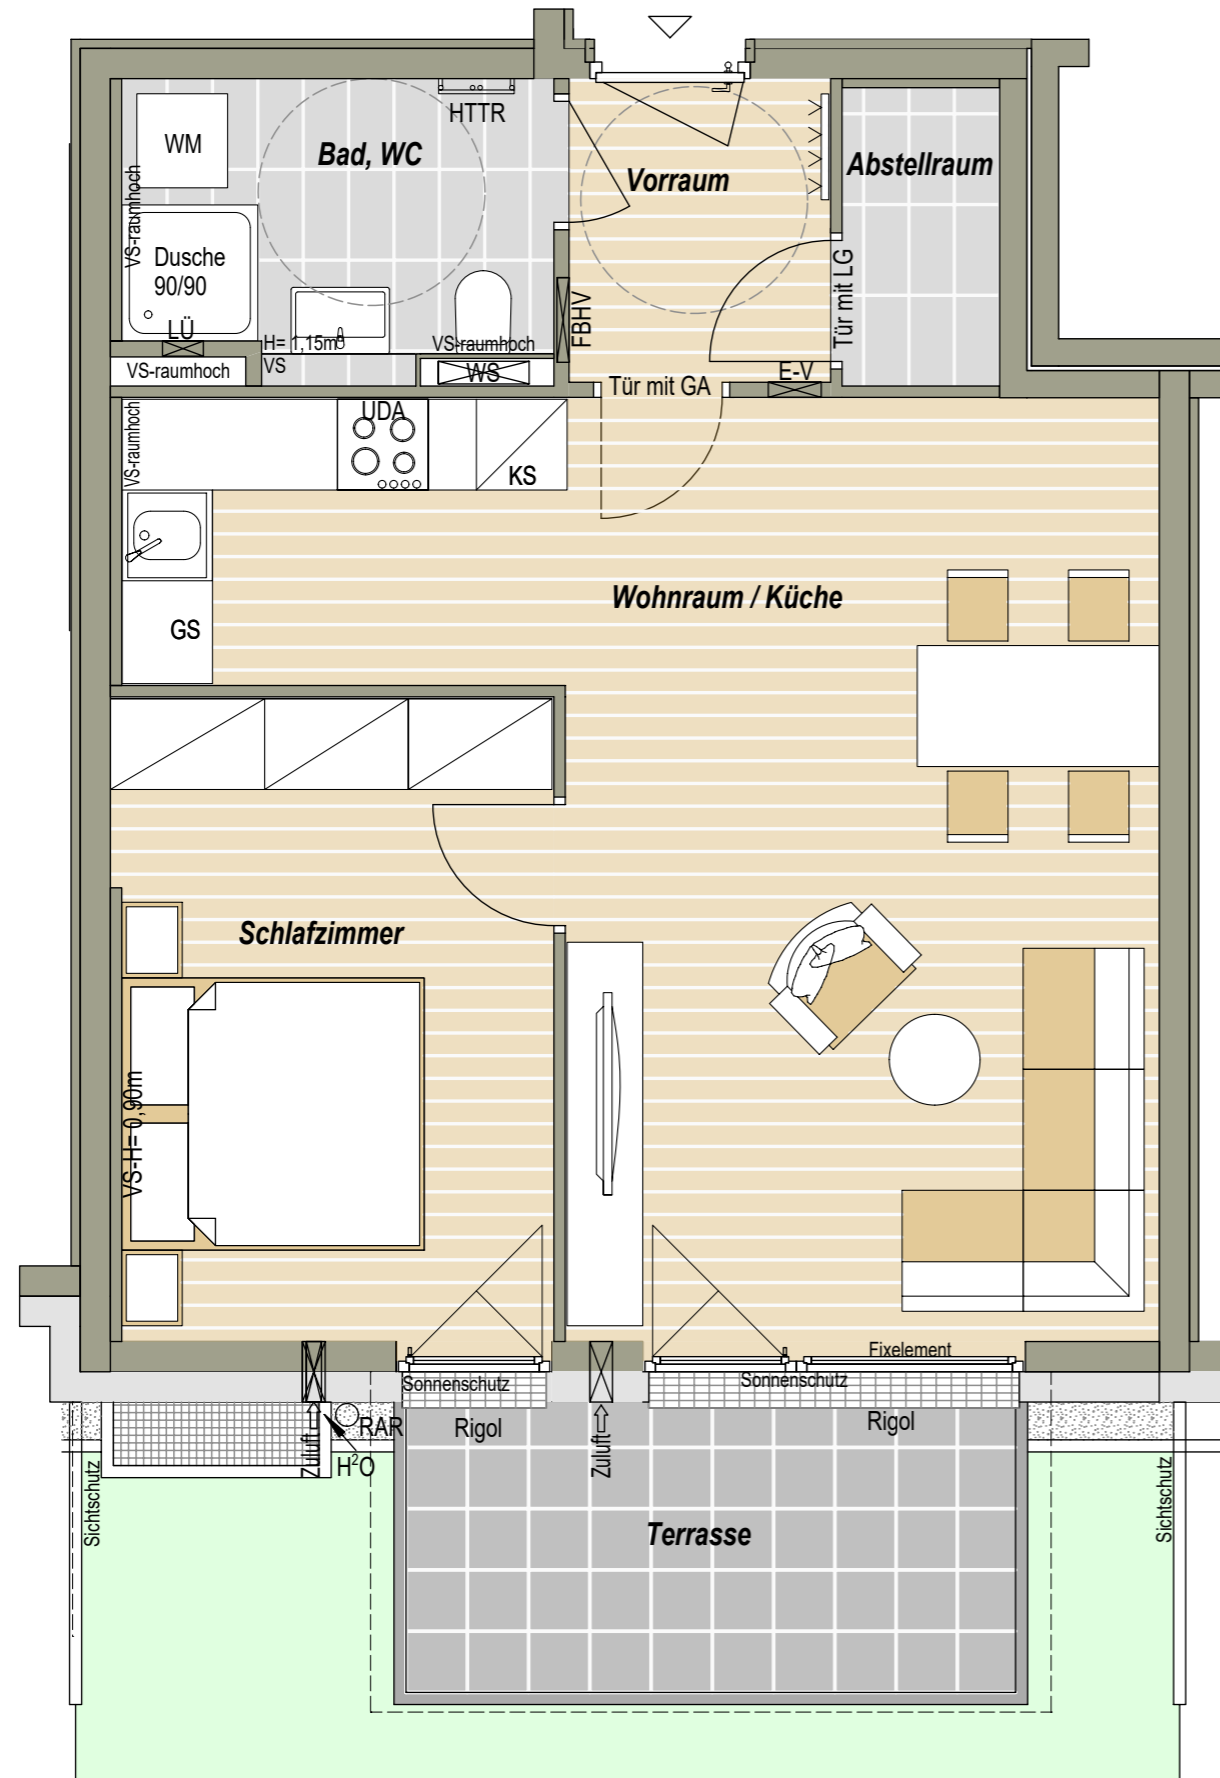


Übersichtsplan 1:200

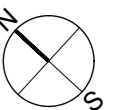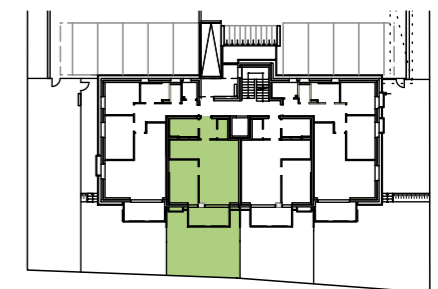

M 1:50

Planstand 02.07.2019

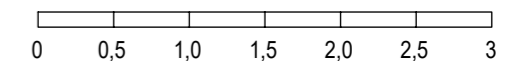

MYSLIK
wohnt sich

www.myslik.com