

ALTENDORF GALERIE

HALLEIN




WOHNUNG 1.05 - 1.Obergeschoss

3 Zimmer

Wohnraum / Küche	32,96 m ²
Schlafzimmer	12,36 m ²
Zimmer	10,31 m ²
Vorraum	11,25 m ²
Bad	5,37 m ²
WC	1,95 m ²
Abstellraum	2,49 m ²
Nutzfläche	76,69 m²


Balkon	8,75 m ²
Gesamtfläche	85,44 m²

BEI DIESER PLANLICHEN ABBILDUNG HANDELT ES SICH UM EINE SCHEMATISCHE DARSTELLUNG; GÜLTIG IST DAS NATURMASS; DIE MÖBLIERUNG IST VORSCHLAG DES BAUTRÄGERS UND NICHT IM KAUFPEIS ENTHALTEN.

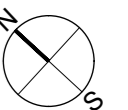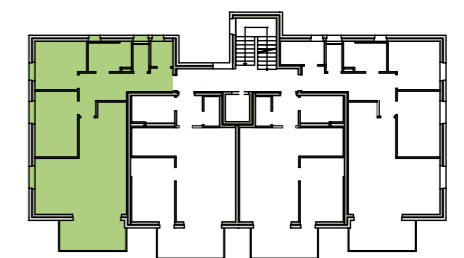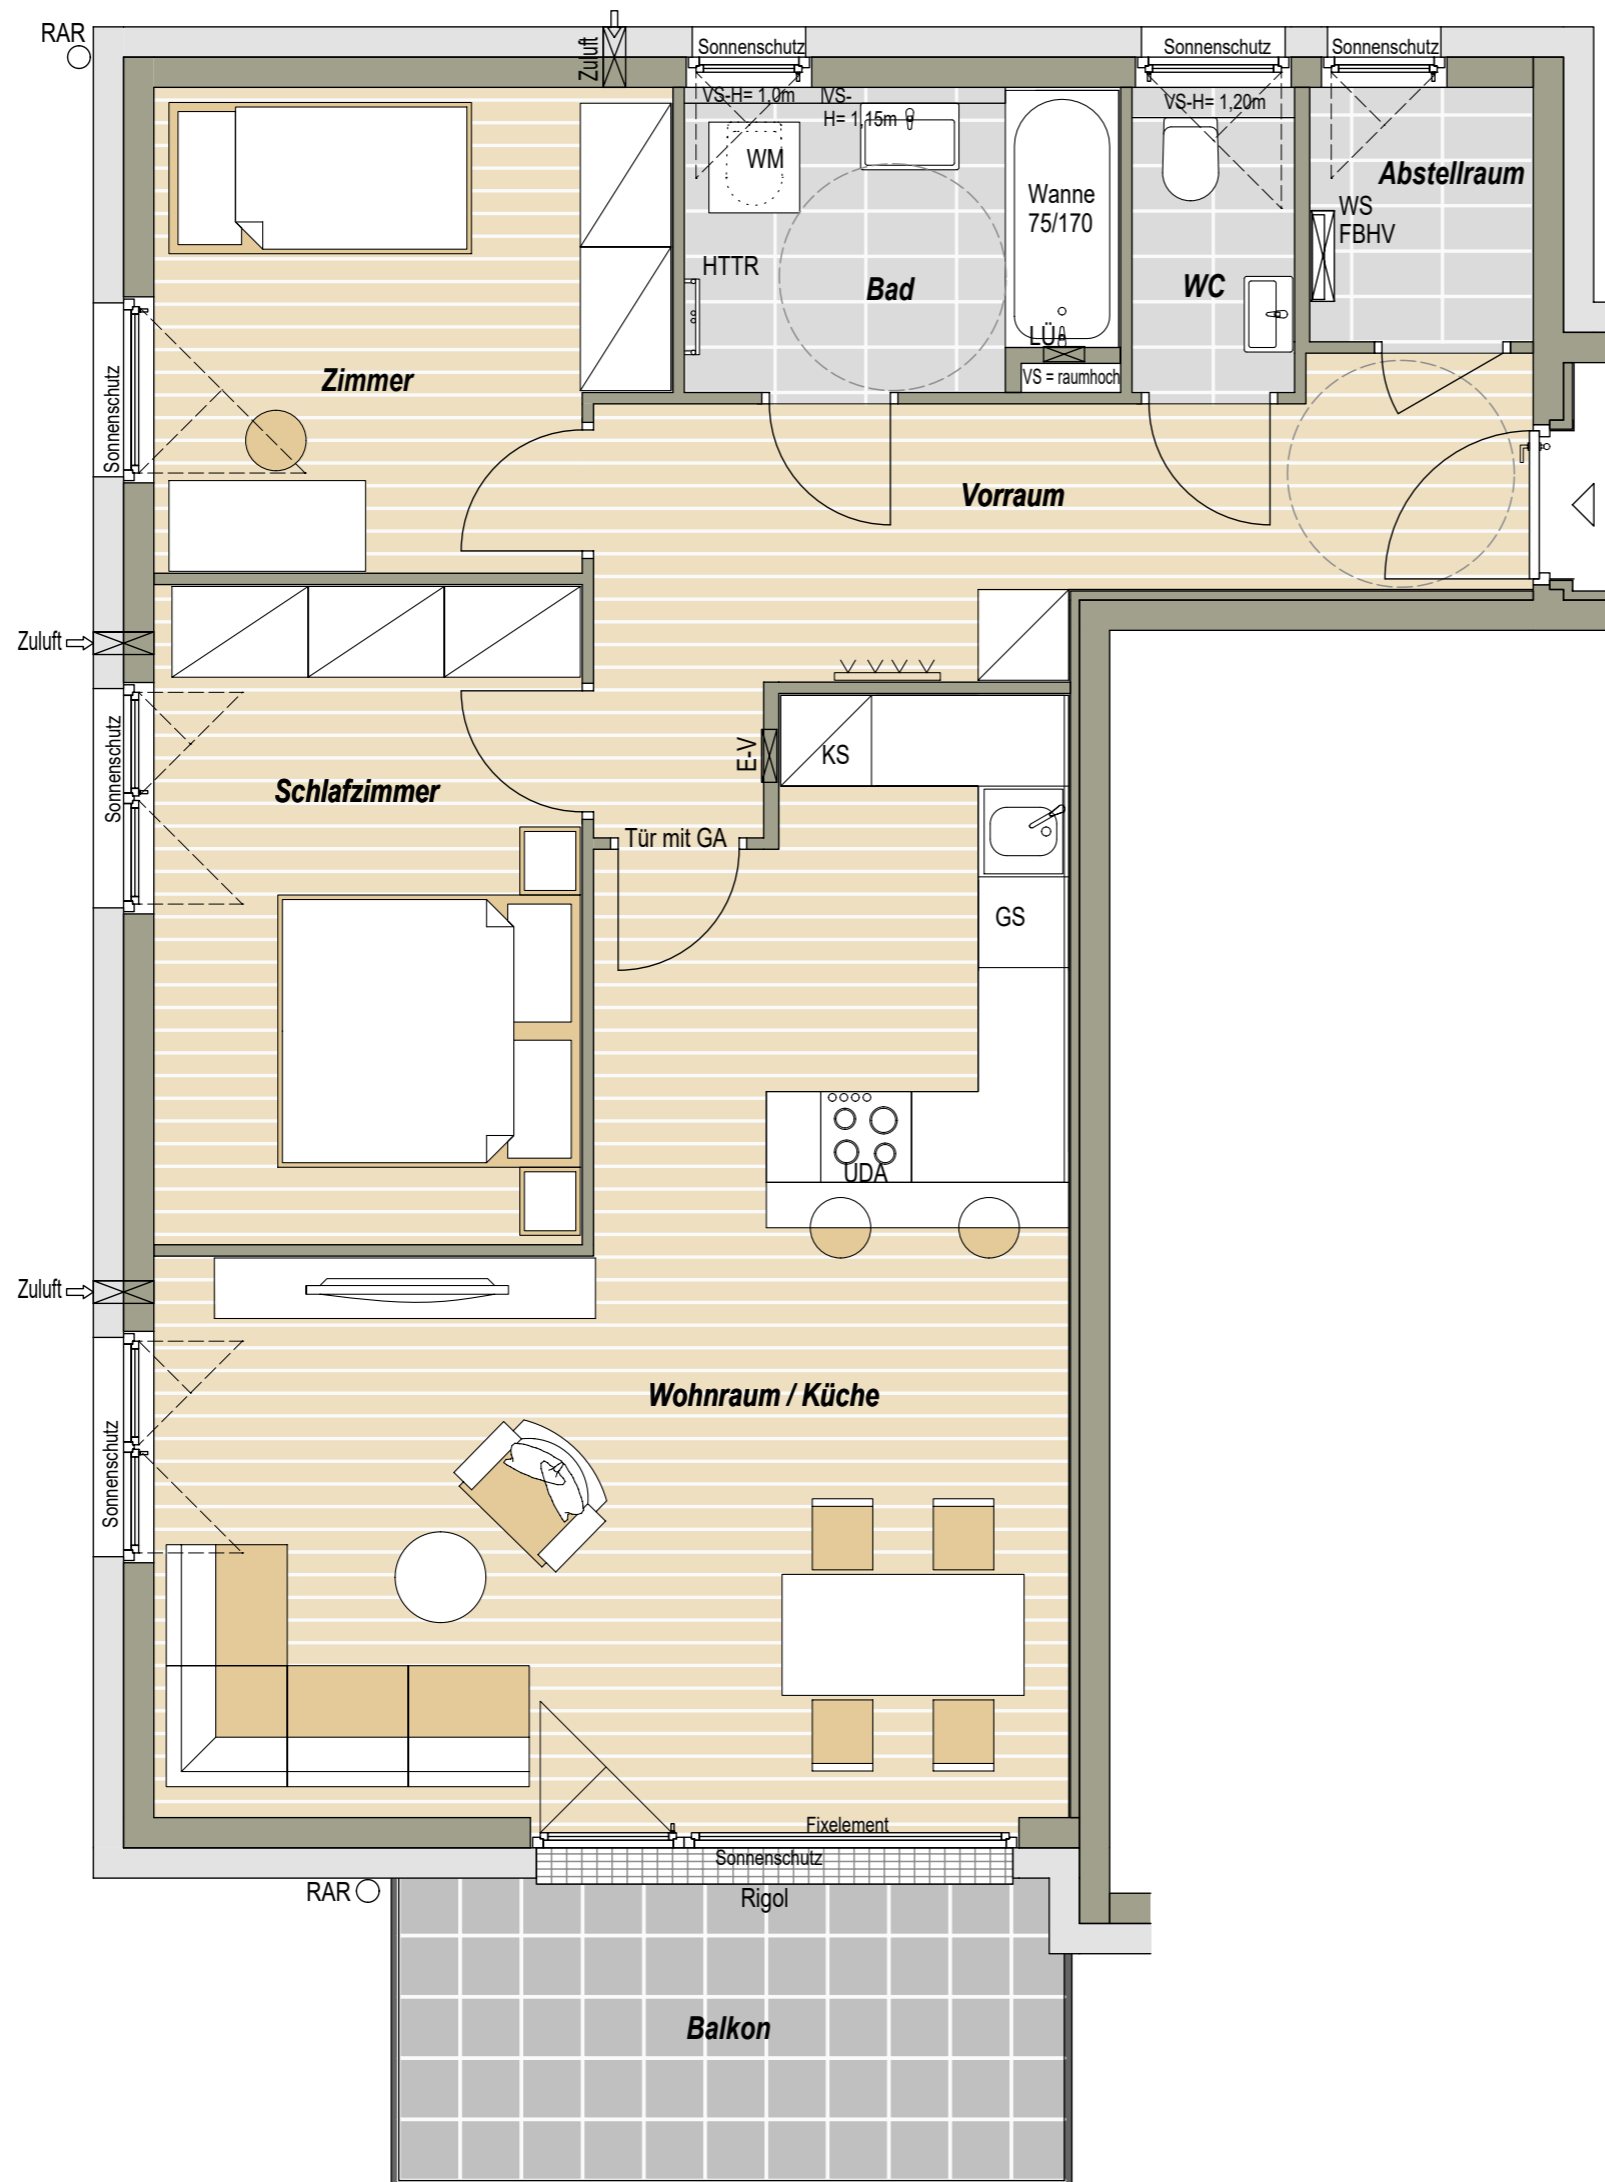

M 1:50

Planstand 02.07.2019

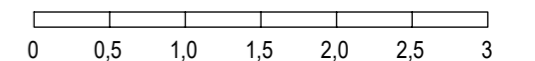

MYSLIK
wohnt sich

www.myslik.com